


04

ousa

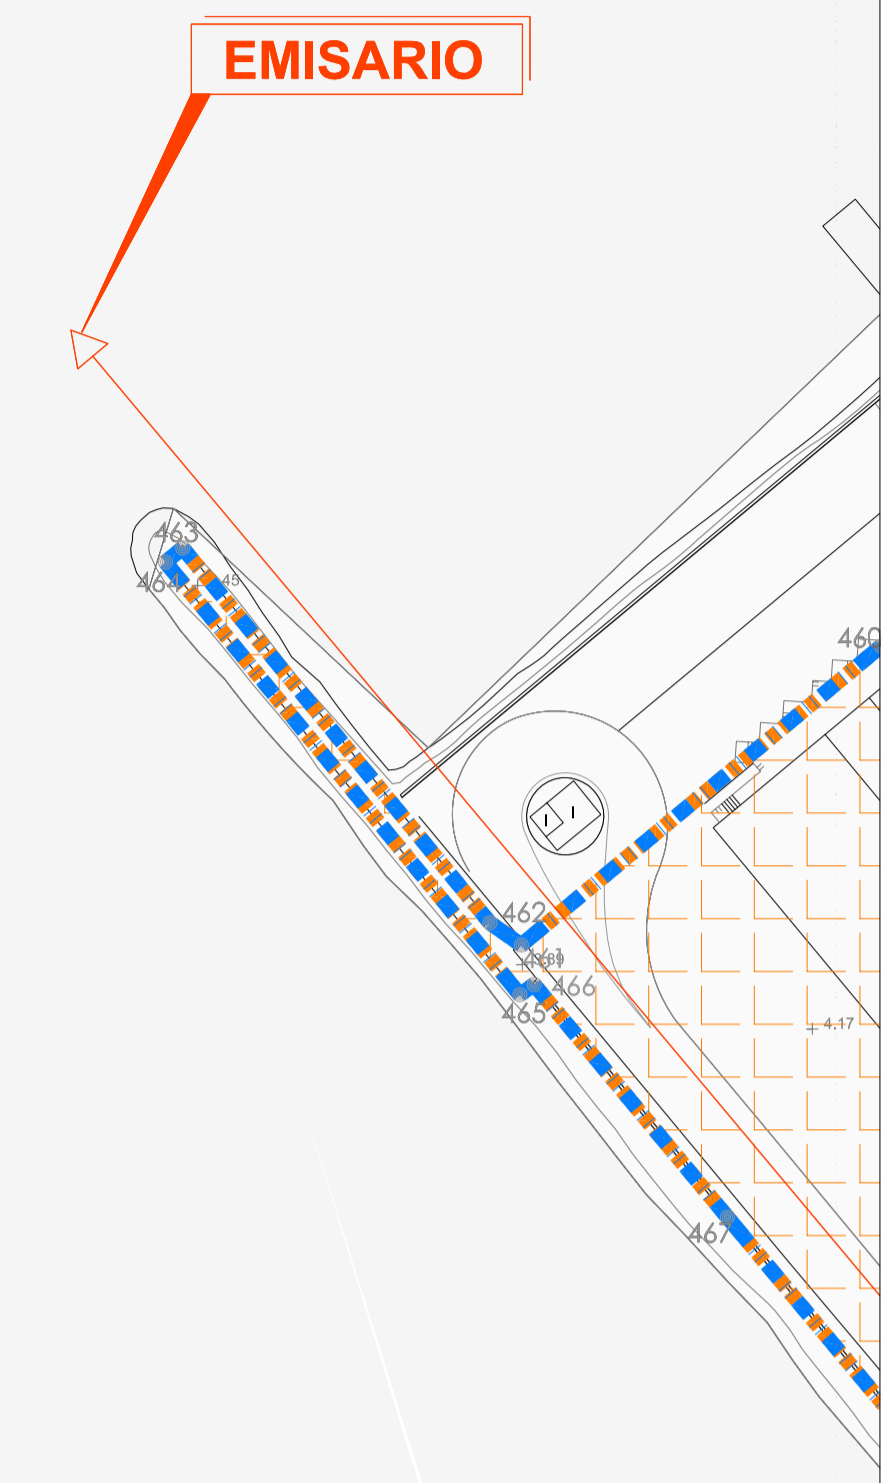

ta Touriño

<p>EQUIPAMENTOS - ESPAZOS LIBRES</p> <p>100.X/L.e/n.U Nº dotación/espazo libre</p> <p>X Xeral L Local e Existente n Novo</p> <p>DOTACIONES</p> <p>ES EI CH C H O DO</p> <p>ESPAZOS LIBRES</p>	<p>CLASIFICACION E CUALIFICACION DO SOLO</p> <p>SOLO URBANO</p> <p>SOLO URBANIZABLE DELIMITADO ordenación detallada</p> <p>SOLO URBANIZABLE DELIMITADO sin ordenación detallada</p> <p>S.X.-DPMT</p> <p>SK.O.P.M.I Sistema Verde Dominio Público Marítimo Terrestre</p> <p>PEPRI</p> <p>PLAN ESPECIAL DE REFORMA INTERIOR Casco Histórico Solo Urbano</p> <p>PEP</p> <p>PLAN ESPECIAL PORTUARIO Sistema Xeral Portuario</p>	<p>LEENDA</p> <p>LIÑA EDIFICACIÓN COTA</p> <p>ALINEACIÓN</p> <p>COTA RASANTE</p> <p>O1A</p> <p>ordenanza ámbito nº alturas dotación 2000 X.e.E</p>	<p>AFECCIÓN SECTORIAIS</p> <p>Liña de edificación Autoestrada</p> <p>Liña de edificación Estrada Nacional</p> <p>Liña de edificación Estrada Autonómica</p> <p>Liña de edificación Estrada Supramunicipal</p> <p>Liña de edificación Ferrocarriil</p> <p>Zona de Especial Protección dos Valores Naturais</p> <p>Zona de policía: 100m.</p> <p>D.P.M.T. Derivade</p> <p>Ribeira do mar.</p> <p>Protección: 100 m.</p>	<p>REDE DE ABASTECIMENTO</p> <p>Rede abastecemento existente</p> <p>Válvula</p> <p>Rede abastecemento prevista</p> <p>CA.EXT.06</p> <p>Conexión exterior abastecimento</p>	<p>REDE DE SANEAMENTO</p> <p>Rede de saneamento existente.</p> <p>Registros</p> <p>Rede de saneamento prevista</p> <p>CS.EXT.06</p> <p>Conexión exterior saneamento</p>	<p>XESTION DO SOLO</p> <p>PEO1</p> <p>SOLO URBANO CONSOLIDADO plan especial</p> <p>P01</p> <p>SOLO URBANO NON CONSOLIDADO polígono con ordenación detallada</p> <p>SURB1</p> <p>SOLO URBANIZABLE DELIMITADO sector con ordenación detallada</p>	<p>DISTRIBUCIÓN FOLLAS</p> <table border="1"> <tr><td>01</td><td>02</td></tr> <tr><td>03</td><td>04</td></tr> <tr><td>05</td><td>06</td></tr> <tr><td>07</td><td>08</td></tr> <tr><td>09</td><td>10</td></tr> <tr><td>11</td><td>12</td></tr> <tr><td>13</td><td>14</td></tr> <tr><td>15</td><td>16</td></tr> <tr><td>17</td><td>18</td></tr> <tr><td>19</td><td>20</td></tr> <tr><td>21</td><td>22</td></tr> <tr><td>23</td><td>24</td></tr> </table>	01	02	03	04	05	06	07	08	09	10	11	12	13	14	15	16	17	18	19	20	21	22	23	24	<p>Plan Xeral de Ordenación Municipal do Concello de Viveiro</p> <p>Fase: Aprobación inicial</p> <p>Data: Abril 2011</p> <p>Director do Plan:</p> <p>Manuel E. López Márquez</p> <p>Consultoría:</p> <p>Otea</p> <p>Aliñacións, Cotas, Rasantes e Servizos Solo Urbano e Solo Urbanizable</p> <p>plano: O3.04</p> <p>escala: 1:1.000</p>
01	02																															
03	04																															
05	06																															
07	08																															
09	10																															
11	12																															
13	14																															
15	16																															
17	18																															
19	20																															
21	22																															
23	24																															