



LEENDA CARTOGRÁFICA

	Curvas de nivel, cota		Estrada autonómica primaria básica
	Estrada autonómica secundaria		Estrada Provincial
	Estrada Municipal		Vía do ferrocarril
	Rios e regueiros		Recia
	Muro		Cultivo
	Liña eléctrica		

DOTACIONES E EQUIPAMENTOS

	Dotacións		Solo Substancial		Espazos libres
100	Nº catálago	C	Camping		
E	Educativo/Docente	H	Hoteleiro		
S	Sanitario/Asistencial	SP	Servizos Públicos		
SC	Socio/Cultural	P	Aparcaderos		
D	Deportivo	I	Infraestruturas e Servizos		
R	Relixioso	CE	Cemiterio		
A	Administrativo	EL	Espazos libres		
CM	Comercial	Q	Ocio		

CLASIFICACIÓN DO SOLO

	[SRU] Solo Urbano		[SRPA] Solo rústico de especial protección ambiental
	[SRUR] Solo Urbanizable		[SRPF] Solo rústico de especial protección forestal
	[SRHT] Solo de Núcleo Rural Histórico Tradicional		[SRP] Solo rústico de especial protección de infraestructuras
	[SNC] Solo de Núcleo Rural Común		[SRPA] Solo rústico de especial protección de augas
	[SRPNA] Solo rústico de especial protección dos espazos naturais		[SRP] Solo rústico de especial protección do patrimonio
			[SRPC] Solo rústico de especial protección costeira

AFECCIÓNS SECTORIAIS

	Espazos naturais		Protección intermareal
	Zona de policía		Protección costeira
	Delimitación do Ribeira do Mar		Mellora paisaxística
	Delimitación do DPMI		Comedores escolares
	Servizume: Tadm.		
	Sistema Xeral Portuario		
	SX.D.P.M.I. Sistema Xeral Domínio Público Marítimo Terrestre		
	Proxecto Sectorial P.E. Viveiro		

PLAN DE ORDENACIÓN DO LITORAL

	Protección intermareal
	Protección costeira
	Mellora paisaxística
	Comedores escolares


PROTECCIÓN

PATrimonio CULTURAL

	100 Nº catálago		Patrimonio Arquitectónico
			Patrimonio Etnográfico
			Xacemento Arqueolóxico
			Síto natural
			Lugar de interese etnográfico

ÁREAS DE RESPETO

	Área de respecto
--	------------------

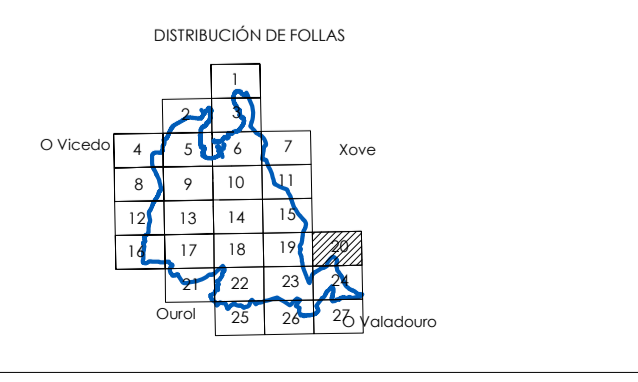

Plan Xeral de Ordenación Municipal do Concello de Viveiro

Fase: Aprobación inicial
Data: Abril 2011

Director do Plan: Manuel E. López Vázquez
Arquitecto col. 3.028

Consultoría: Otea

Planos de Ordenación.
Folla: 20
Escala: 1/5000